

920 万田


坪单价 23.31万元



物件番号 : T102662

担当：高山（携帯）090-5400-4884

情報公開日

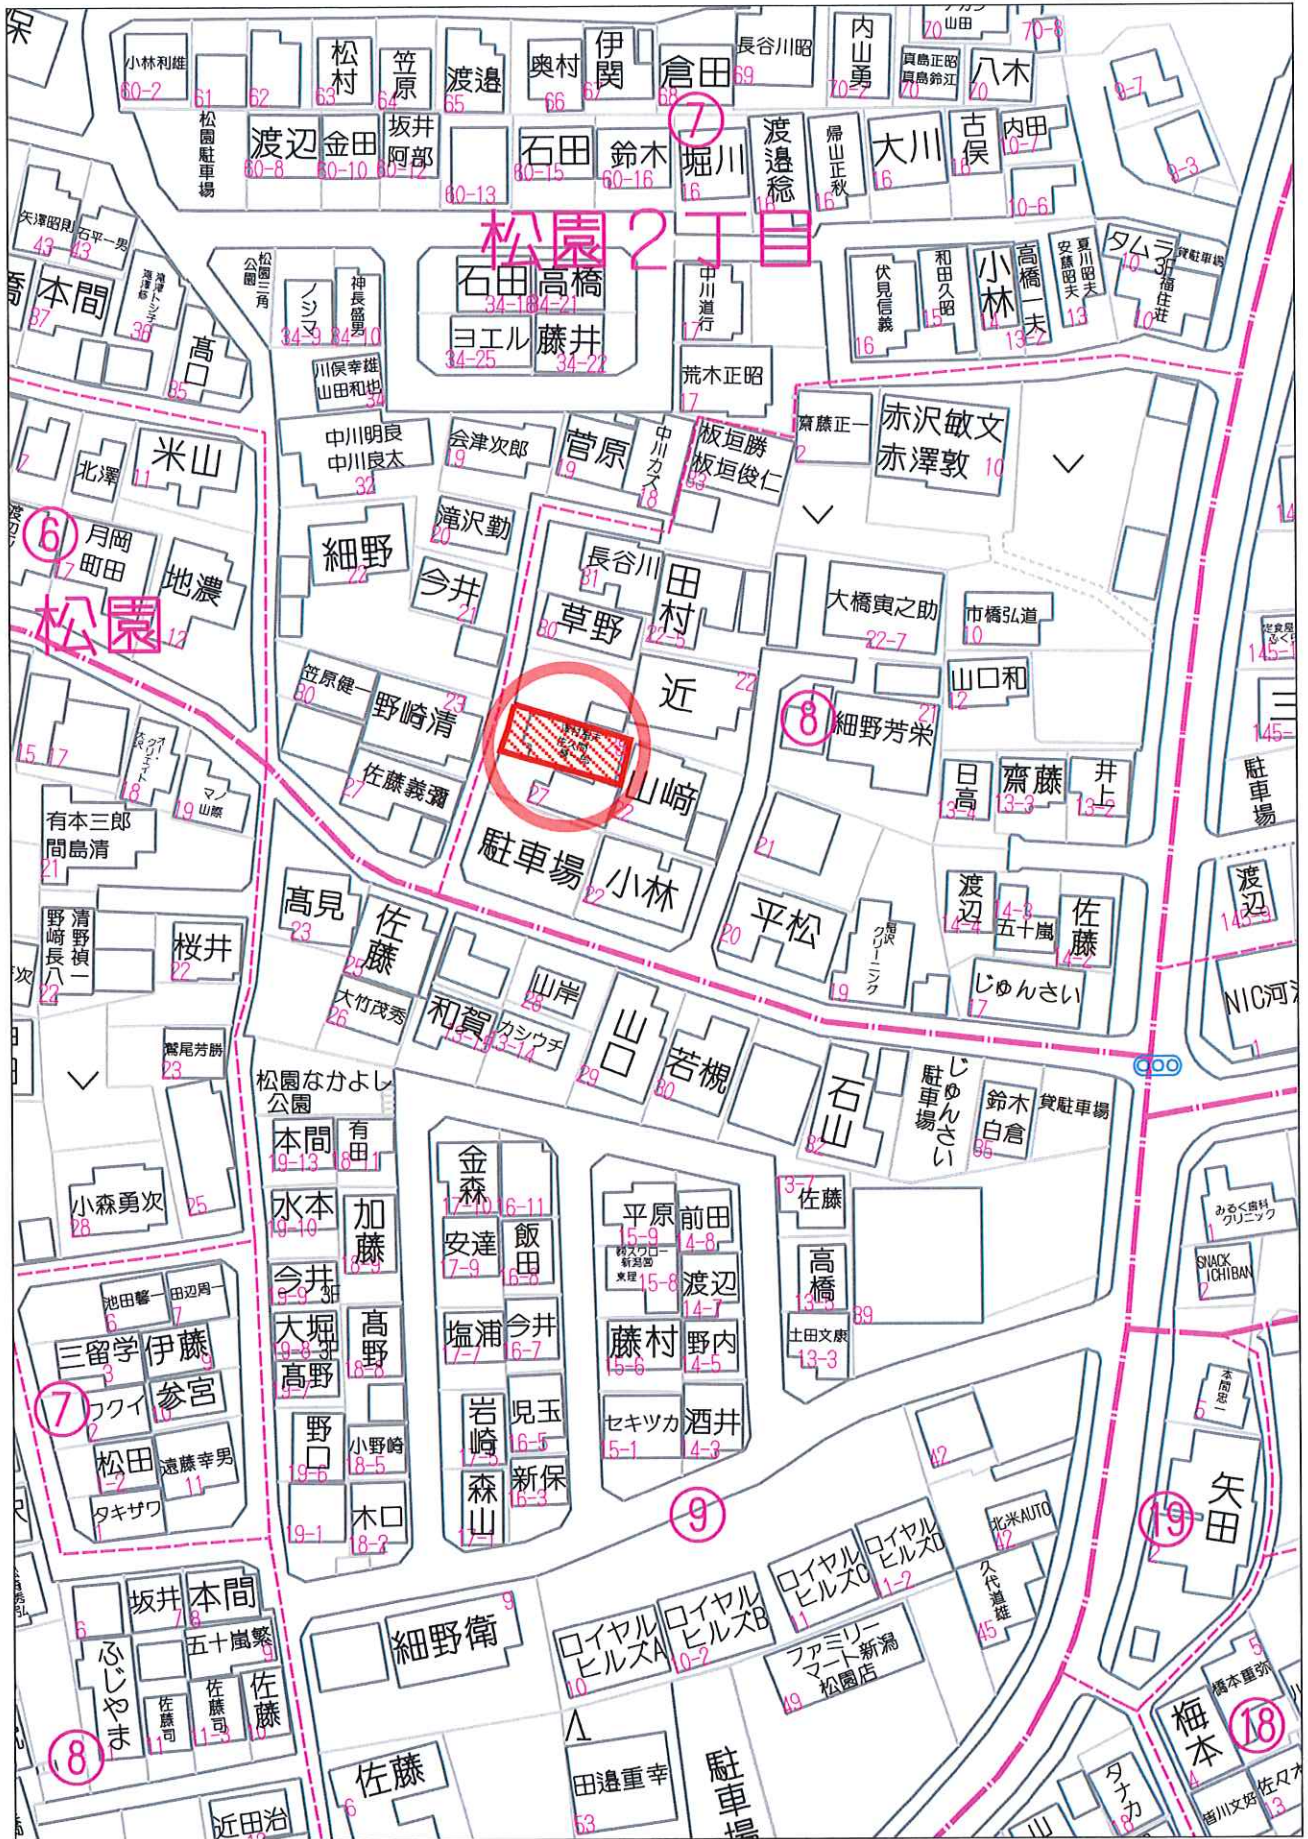

60m

1:1092

禁無断複写複製

有限会社ライフテック

P260045800-20260611153448

登記年月日：昭和47年4月26日

639717
新・新 同一 新・新


地 番 610番32・9

土地の所在 新潟市河邊字下道山

松園1丁目

平成19年4月1日区制施行により、
[新潟市東区]に変更

測量図

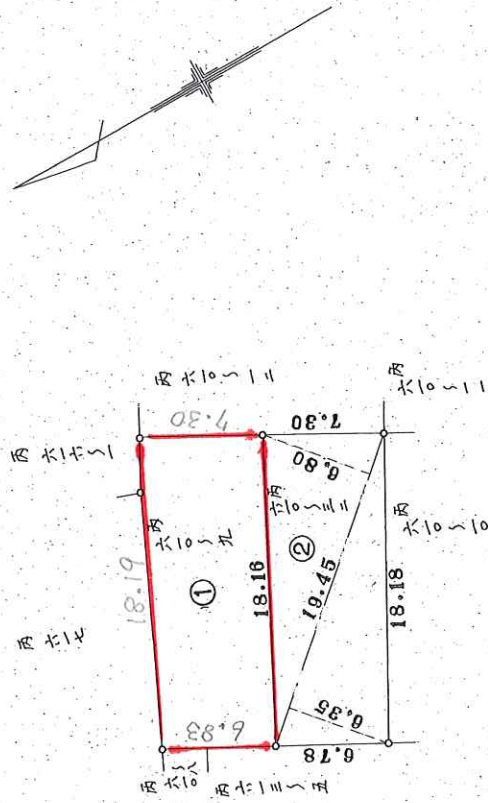

地積計算

$$\begin{aligned} \text{①} & 258.35107 - 127.88375 = 130.46732 \\ \text{②} & 19.45 \times (6.35 + 6.78) \div 2 = 127.88375 \end{aligned}$$

$$\begin{aligned} & A 130.48 \text{ m}^2 \\ & A 127.88 \text{ m}^2 \end{aligned}$$

昭和47年4月22日	製作年月日
新橋市大形町五十六番地 土地家屋調査士 鈴木 本	製作者
沼田 平七	申請人

(日本土地家屋調査士会連合会用紙)

昭和47年4月26日登記

縮尺 1/300M

(日調連9)